



1階 平面図 S:1/100

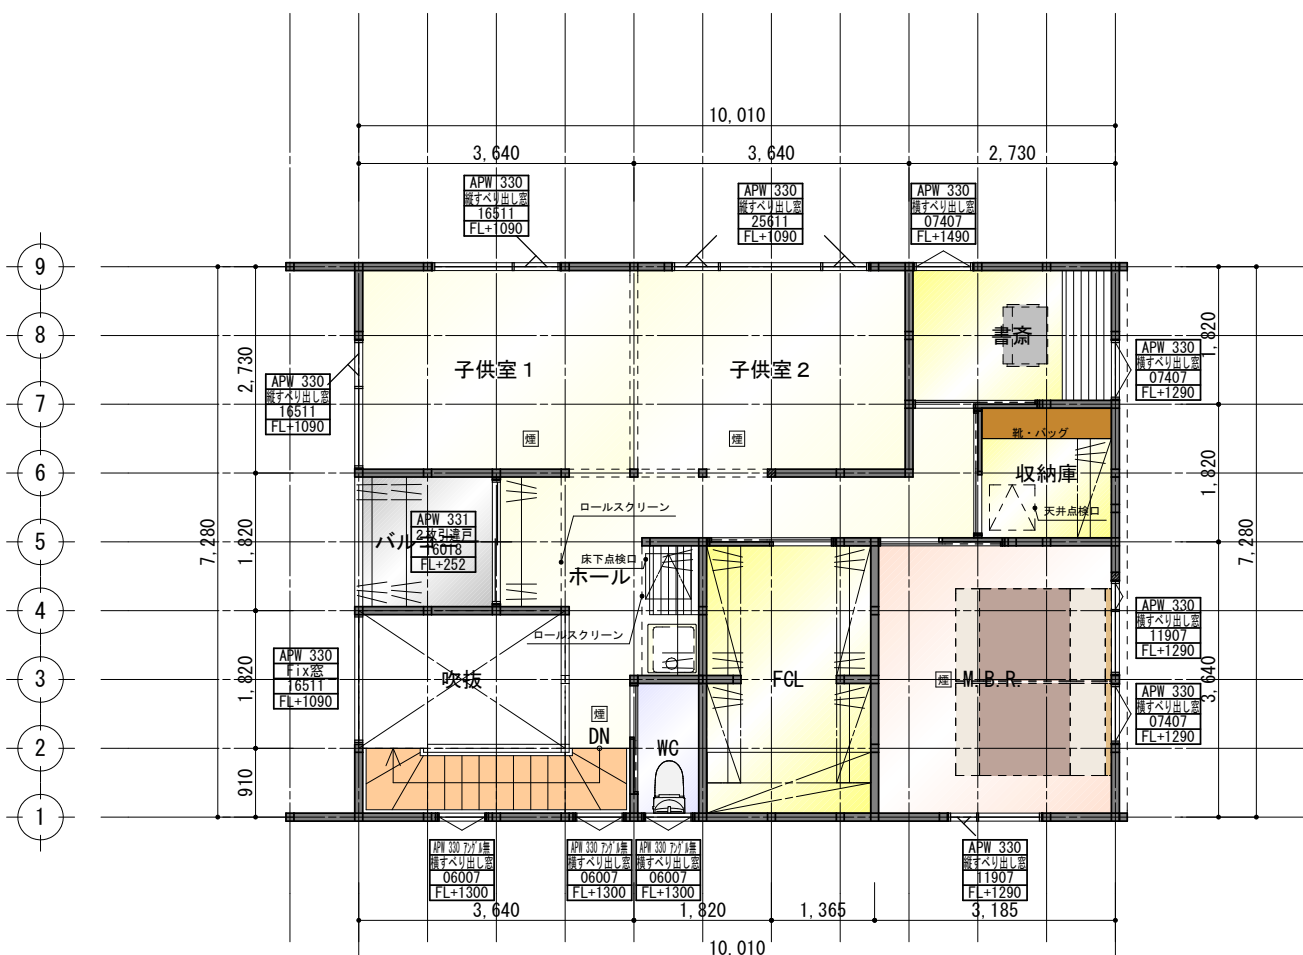


2階 平面図 S:1/100

最終更新日: 2018/03/01 内容: モジュール@910	設計	営業	工事	社長	施主	工事名 江端進造様邸新築工事	図面名称 1階 平面図, 2階 平面図	縮尺 1/100	日付	図面番号 A-9					
							ビオラホーム	管理建築士 1級建築士		建設大臣登録 第					

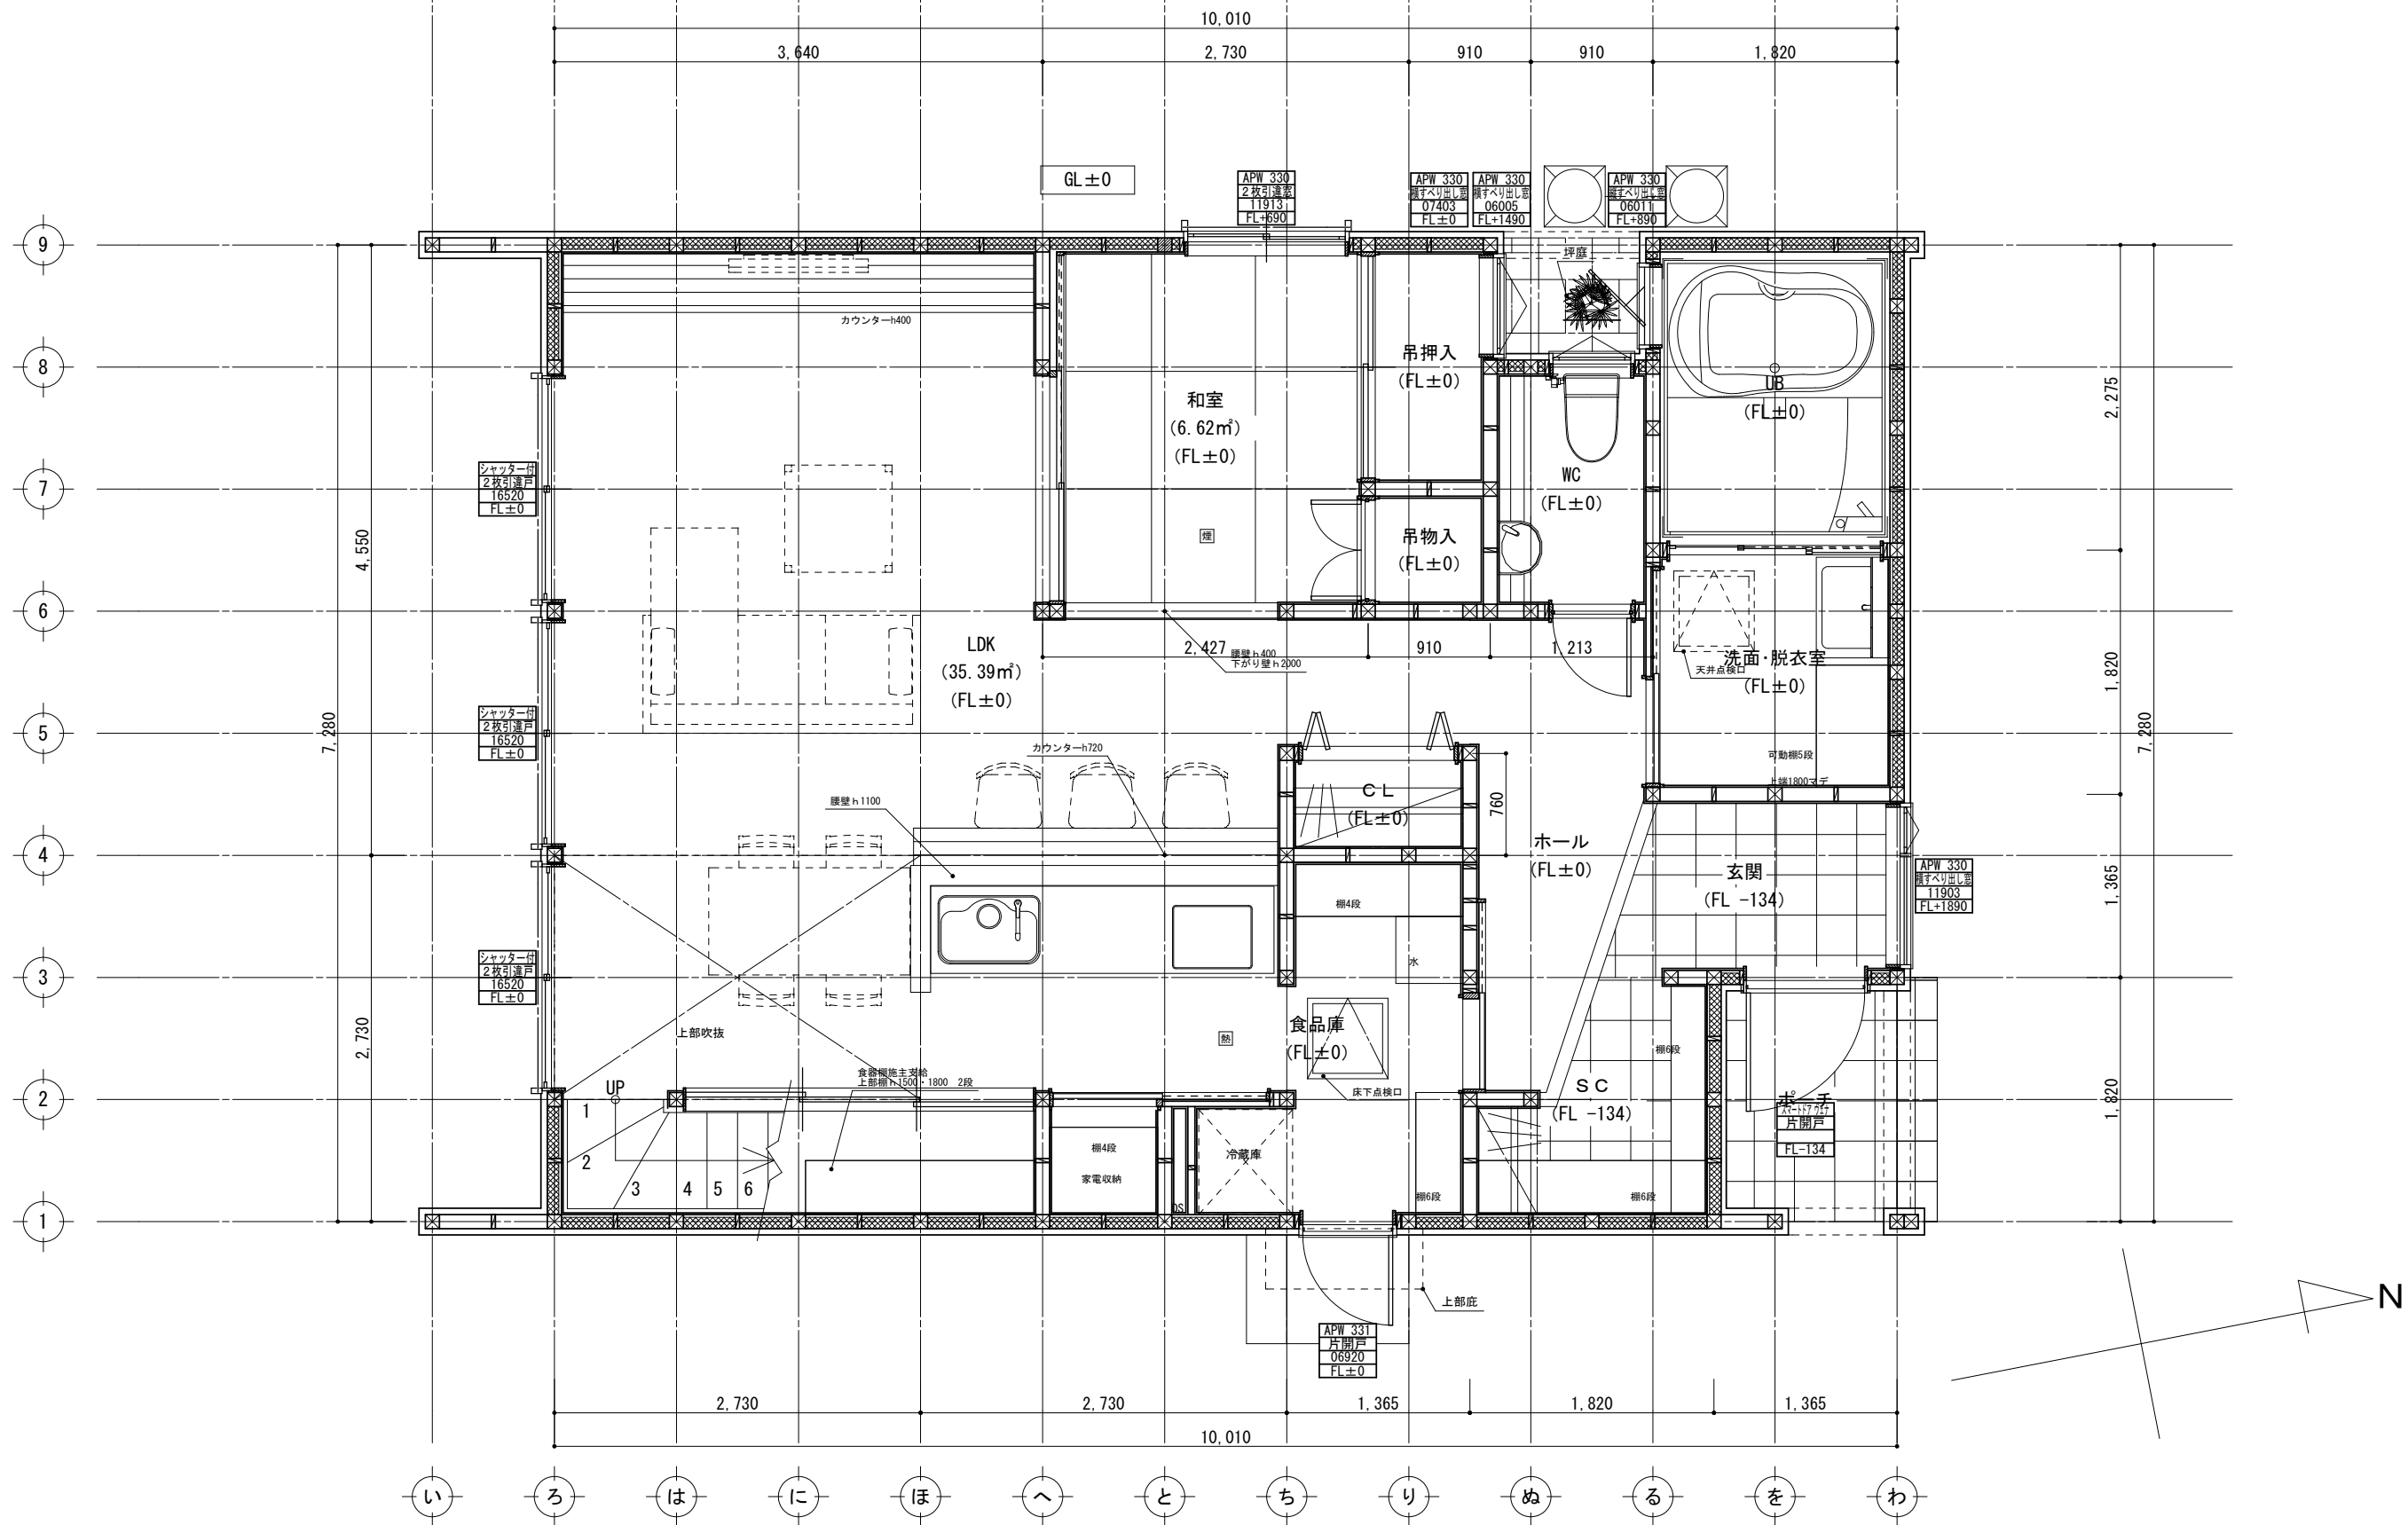

最終更新日：2018/03/01 内容： モジュール@910	設計	営業	工事	社長	施主	工事名 江端進造様邸新築工事	図面名称 1階 平面詳細図	縮尺 1/50	日付	図面番号 A-10-1
	Bioラホーム							管理建築士 1級建築士	建設大臣登録 第 号	

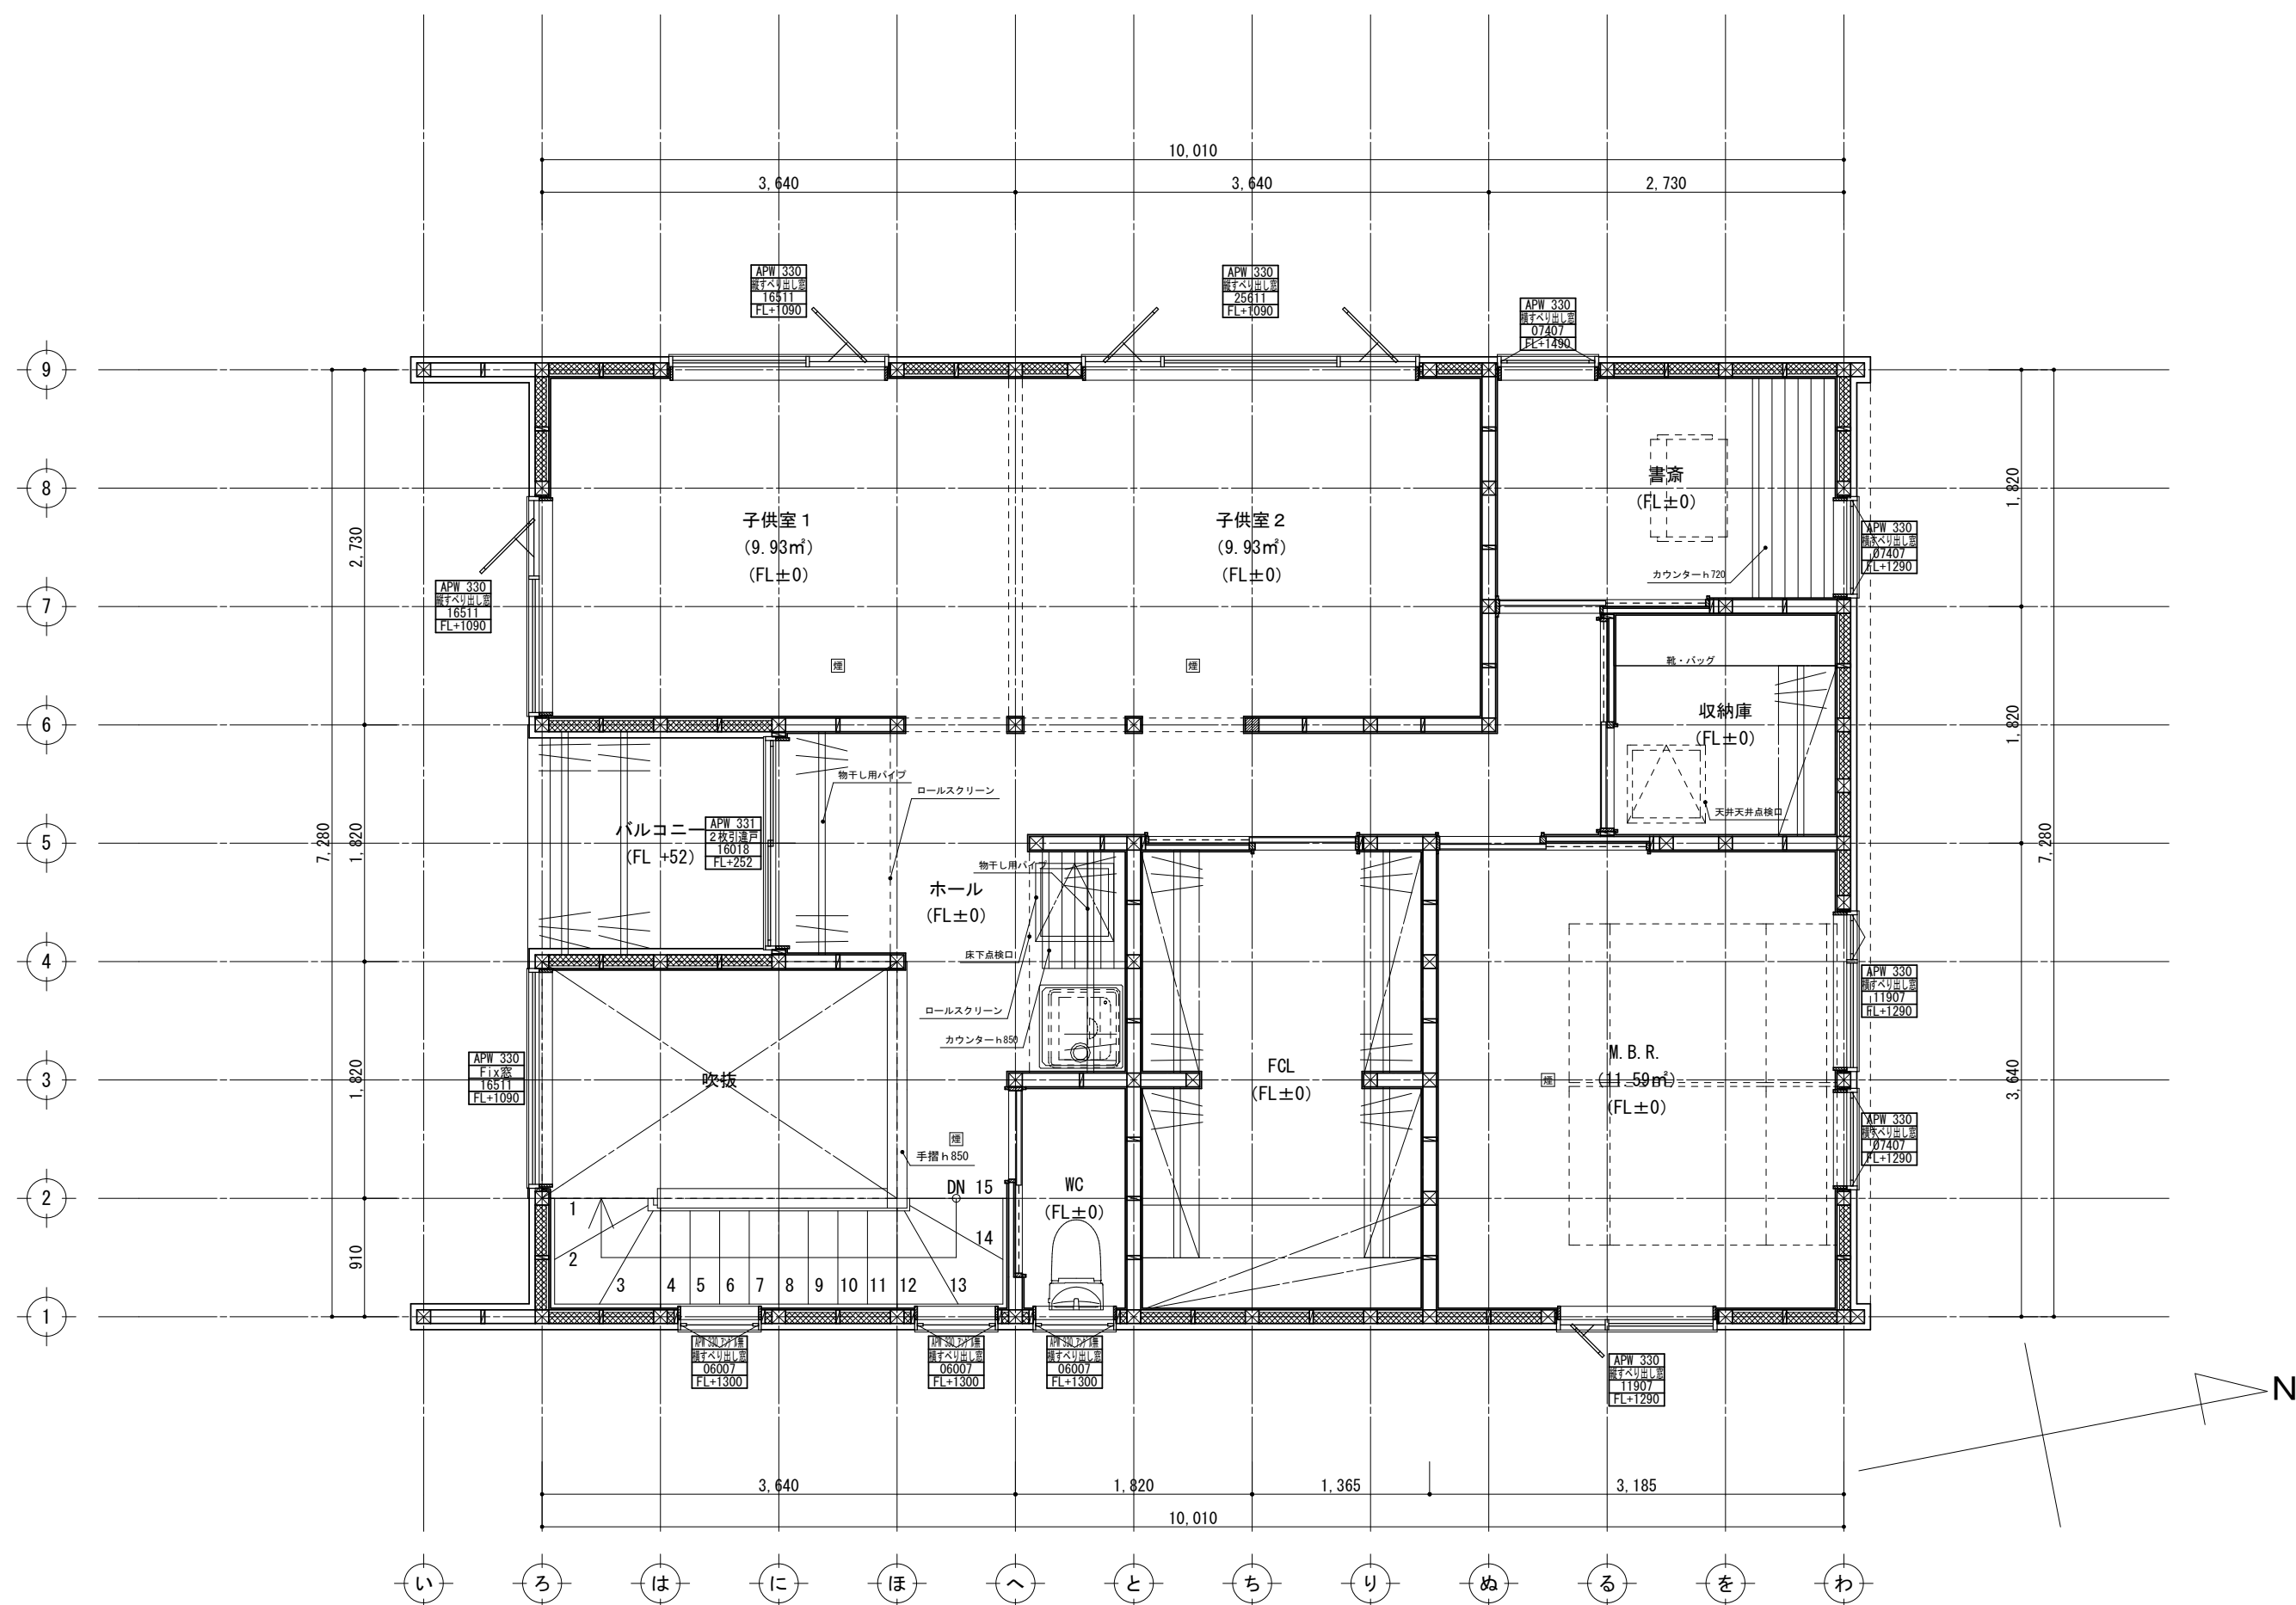

最終更新日：2018/03/01 内容： モジュール@910	設計	営業	工事	社長	施主	工事名	図面名称	縮尺	日付	図面番号	<table border="1"> <tr><td></td><td></td><td></td><td></td><td></td><td></td><td></td><td></td><td></td><td></td></tr> <tr><td></td><td></td><td></td><td></td><td></td><td></td><td></td><td></td><td></td><td></td></tr> <tr><td></td><td></td><td></td><td></td><td></td><td></td><td></td><td></td><td></td><td></td></tr> <tr><td></td><td></td><td></td><td></td><td></td><td></td><td></td><td></td><td></td><td></td></tr> <tr><td></td><td></td><td></td><td></td><td></td><td></td><td></td><td></td><td></td><td></td></tr> </table>	
江端進造様邸新築工事							2階 平面詳細図	1/50		A-10-2	
							ビオラホーム	管理建築士 1級建築士	建設大臣登録 第 号	