


1階 平面図 S:1/100

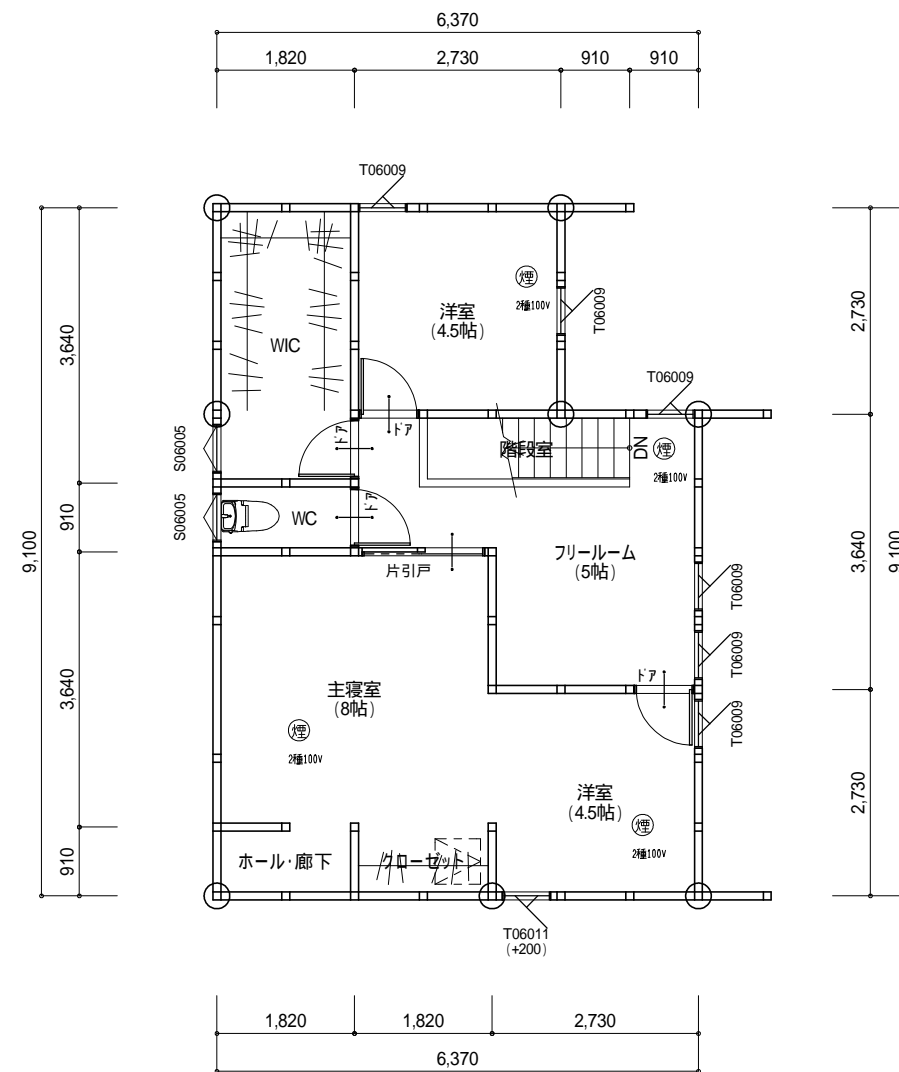

2階 平面図 S:1/100

面積表		
1階床面積	98.54㎡	29.80坪
2階床面積	100.19㎡	30.30坪
延床面積	198.73㎡	60.10坪
建築面積	112.62㎡	34.06坪
施工床面積	215.28㎡	65.12坪

特記

柱・梁等の構造材の断面寸法は全て呼称寸法となっています。
 呼称寸法とは、製材工場出荷時の寸法を意味する流通段階での慣習的な呼び名です。
 表示寸法は壁芯間であり、有効寸法は内壁間で約150mm、外壁間で約200mm短くなります。
 (但し、使用材料により異なります。)

坂上建設株式会社
 坂上建設株式会社建築設計事務所
 一級建築士 柴田 勝仁 登録番号 第180173号

プラン名 **ビオラホーム(株)事務所新築工事**
 図面名称 **平面図 変更後**

日付
 縮尺 **1:100**
 NO.